
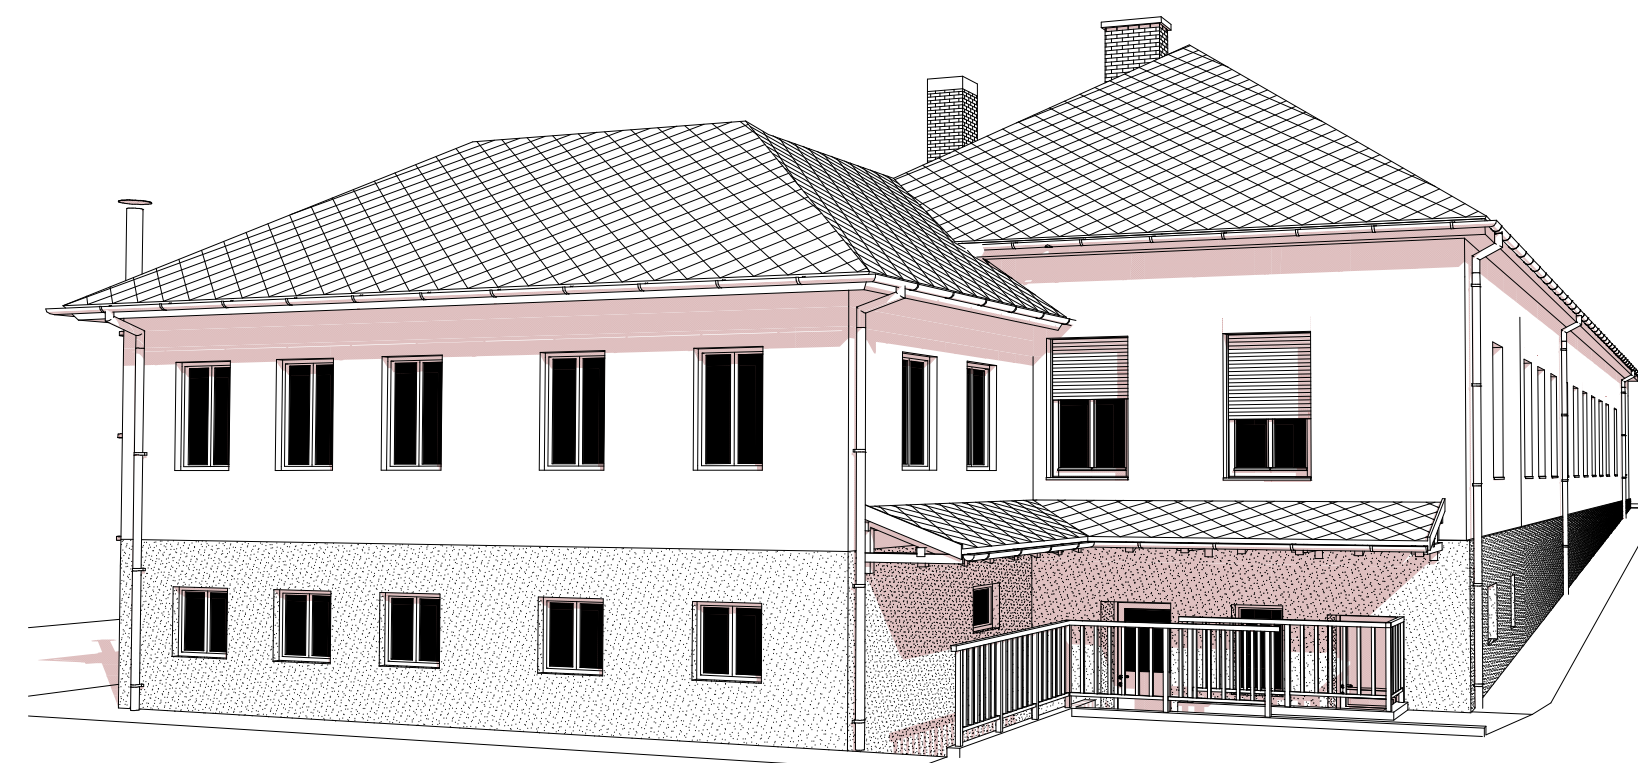


D-NY HOMLOKZAT
M 1:100

- 1 Középszürke, dörzsölt struktúrájú, lábázati szilikát vékonyvakolat
- 2 Halvány tojáskehé színű, dörzsölt struktúrájú, szilikát vékonyvakolat
- 3 Meglévő, szürke, szabvány (francia) palafedés
- 4 Újépítésű, ETERNIT szálcement rombusz síkpala fedés
- 5 Meglévő fa nyílászáró, olajzöld
- 6 Újépítésű fa nyílászáró, olajzöld
- 7 Újépítésű fa korlát, olajzöld

É-NY HOMLOKZAT
M 1:100

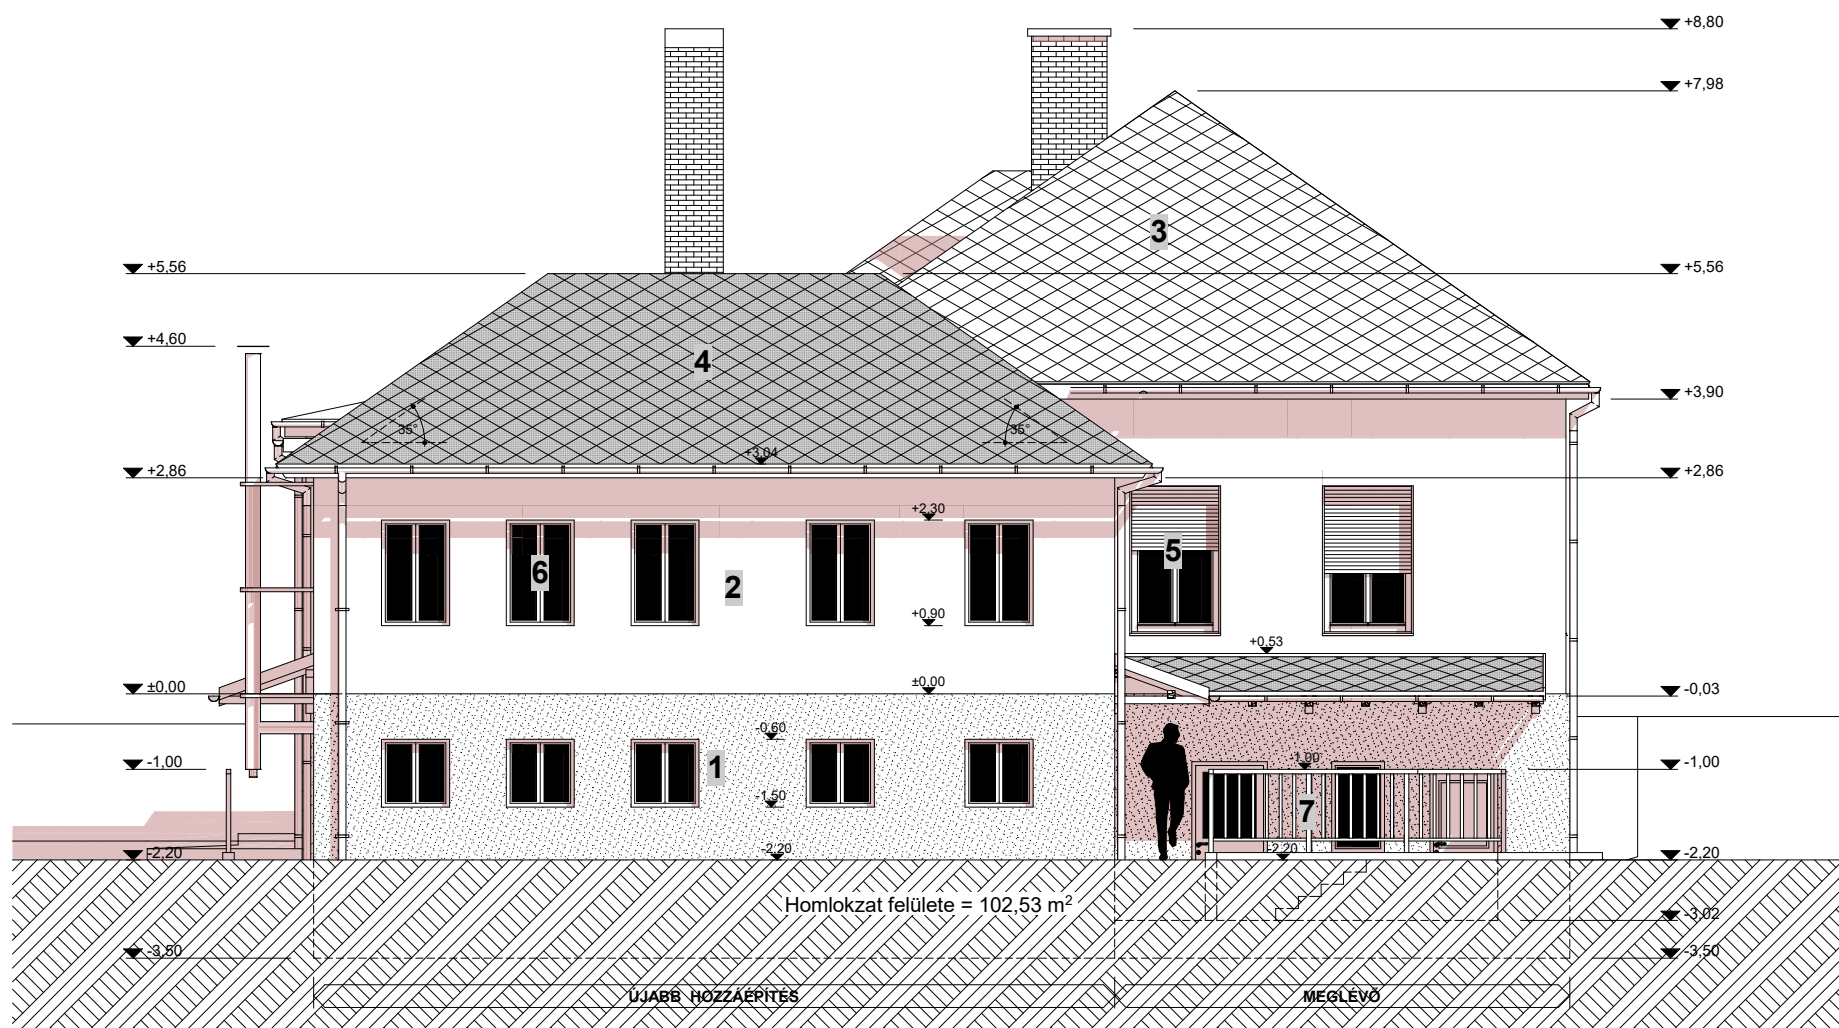

TERVEZÉS TÁRGYA: **MEGLÉVŐ ÓVODA ÉPÜLET ÁTALAKÍTÁS, BŐVÍTÉS ÉPÍTÉSI ENGEDÉLYEZÉSI TERV**

ÉPÍTETTŐ: **CSABRENDEK KÖZSÉG ÖNKORMÁNYZATA 8474 CSABRENDEK, ÁRPÁD U. 4.**

LÉTESÍTMÉNY HELYE: **8474 CSABRENDEK, TEMPLOM TÉR 13. 14/2 HRBSZ.**

RAJZ MEGNEVEZÉSE: **FELMÉRÉSI HOMLOKZATOK I.**

ÉPÍTÉSZ TERVEZŐ: **NAGY DÁNIEL OKLEVELES ÉPÍTÉSZ É 19-0361**

DÁTUM: 2017. DECEMBER. HÓ
MUNKASZÁM: 17/39
MÉRETARÁNY: M=1:100

F-4

EZ A TERV A **AGRÁRTERV KFT.** SZELLEMI ALKOTÁSA!
BÁRMINEMŰ FELHASZNÁLÁSÁHOZ A FENT EMLÍTETT KFT.
HOZZÁJÁRULÁSA SZÜKSÉGES!